

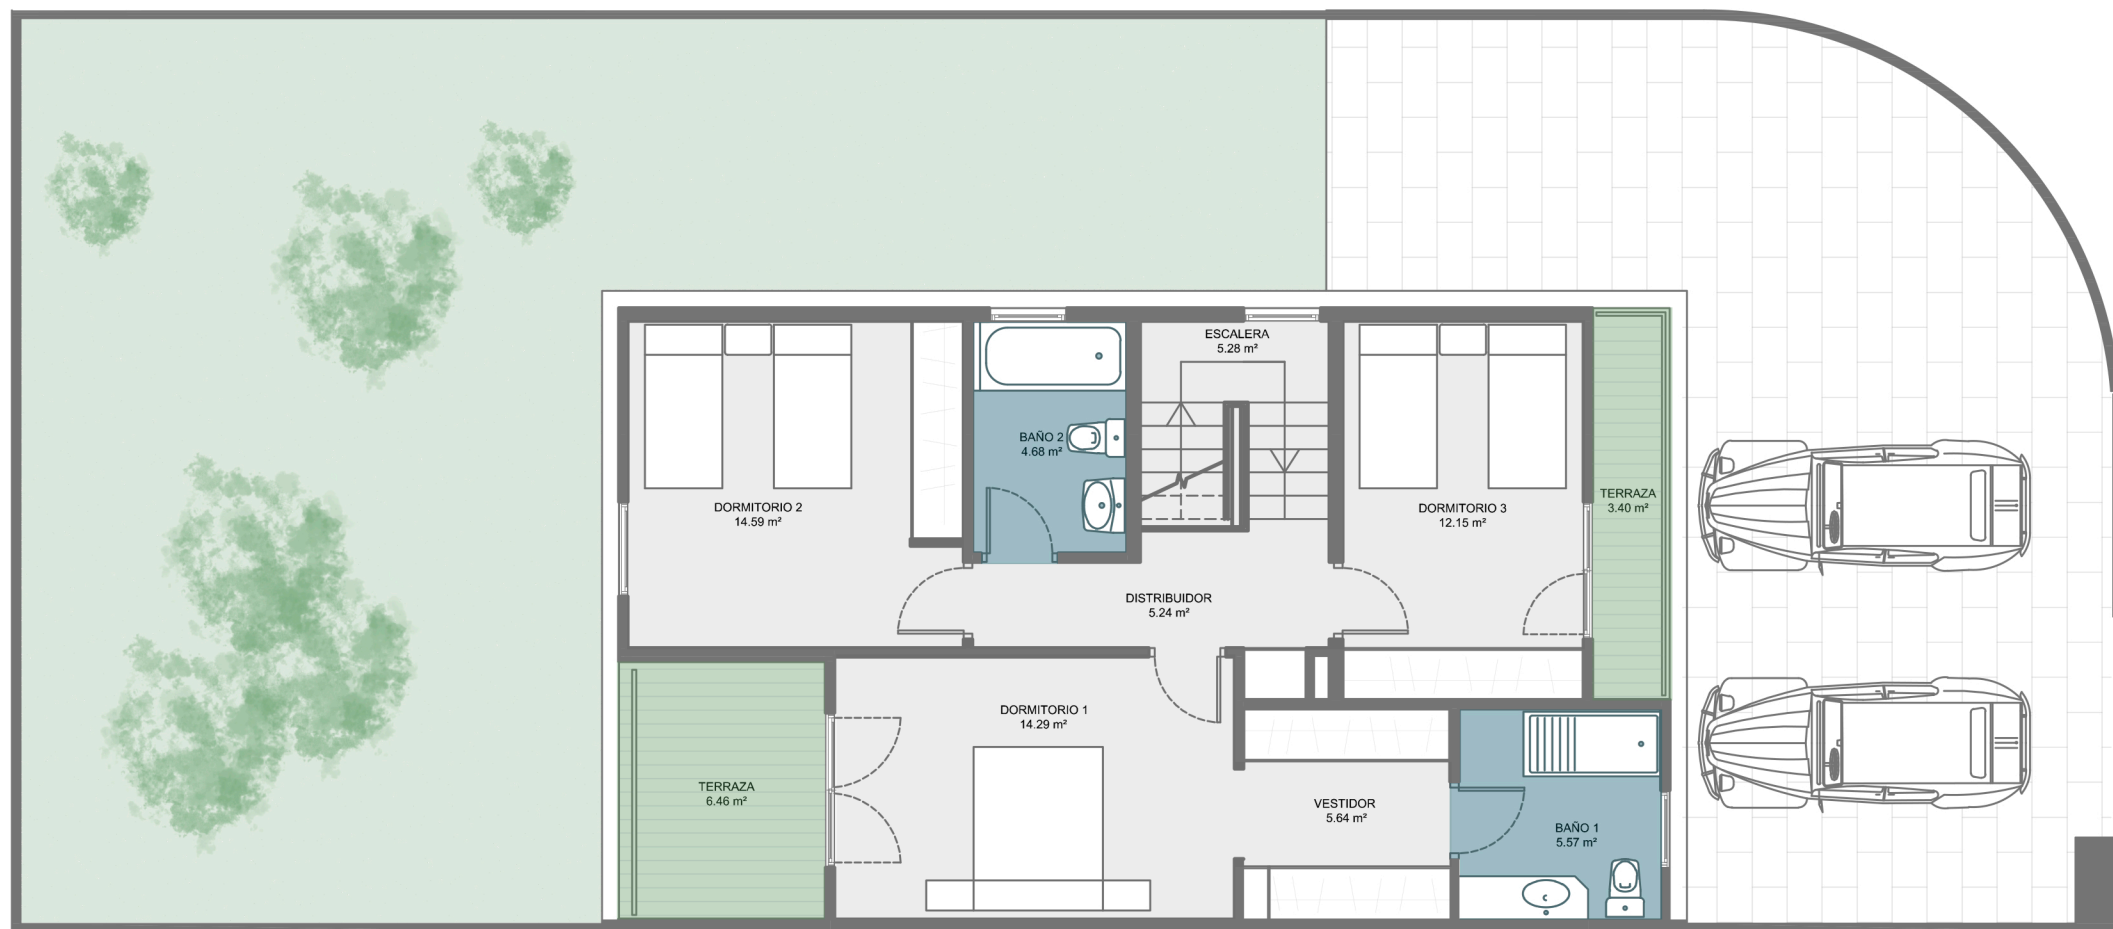


VIVIENDAS 1  
PLANTA BAJA

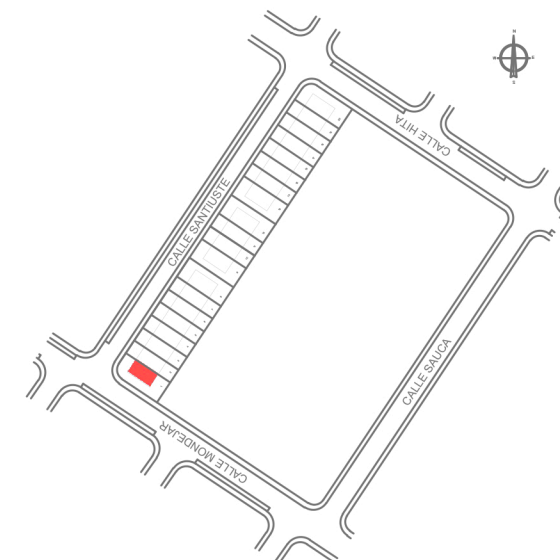

VIVIENDAS 1  
PLANTA ALTA

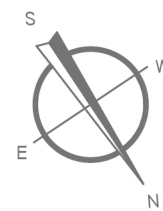

IMPLANTACION

## CALLE SANTIUSTE VIVIENDAS 1

PLANTA  
UNIDADES: 1 Ud.

### SUPERFICIES UTILES

DORMITORIO 1.....	19.93m <sup>2</sup>
DORMITORIO 2.....	14.59m <sup>2</sup>
DORMITORIO 3.....	12.15m <sup>2</sup>
DORMITORIO 4.....	9.80m <sup>2</sup>
C. BAÑO 1 .....	5.57m <sup>2</sup>
C. BAÑO 2 .....	4.68m <sup>2</sup>
C. BAÑO 3 .....	3.04m <sup>2</sup>
DISTRIBUIDOR .....	5.24m <sup>2</sup>
ESCALERA .....	5.28m <sup>2</sup>
VESTIBULO .....	5.96m <sup>2</sup>
ESTAR-COMEDOR-COCINA .....	35.48m <sup>2</sup>
LAVADERO/TENDEDERO .....	4.40m <sup>2</sup>
PI. BAJA TERRAZA 1 .....	7.00m <sup>2</sup>
PI. ALTA TERRAZA 2 .....	3.40m <sup>2</sup>
PI. ALTA TERRAZA 3 .....	6.46m <sup>2</sup>
SOPORTAL .....	6.74m <sup>2</sup>
JARDIN .....	97.46m <sup>2</sup>
GARAGE .....	60.17m <sup>2</sup>

SUPERFICIE DE PARCELA .....	262.97m <sup>2</sup>
SUPERFICIE UTIL .....	144.43m <sup>2</sup>
SUPERFICIE COMPUTABLE.....	161.49m <sup>2</sup>

### NOTA

Podrían producirse modificaciones sobre las superficies señaladas por exigencias municipales, por criterios normativos y/o técnicos, aunque sin desvirtuar el modelo reflejado en la presente ficha de vivienda.

[www.grupoportland.com](http://www.grupoportland.com)

ANTONIO PALACIOS  
ARQUITECTO