



VIVIENDAS 2-3-4-5-6-7-10-11-14-15-16-17-18-19
PLANTA BAJA

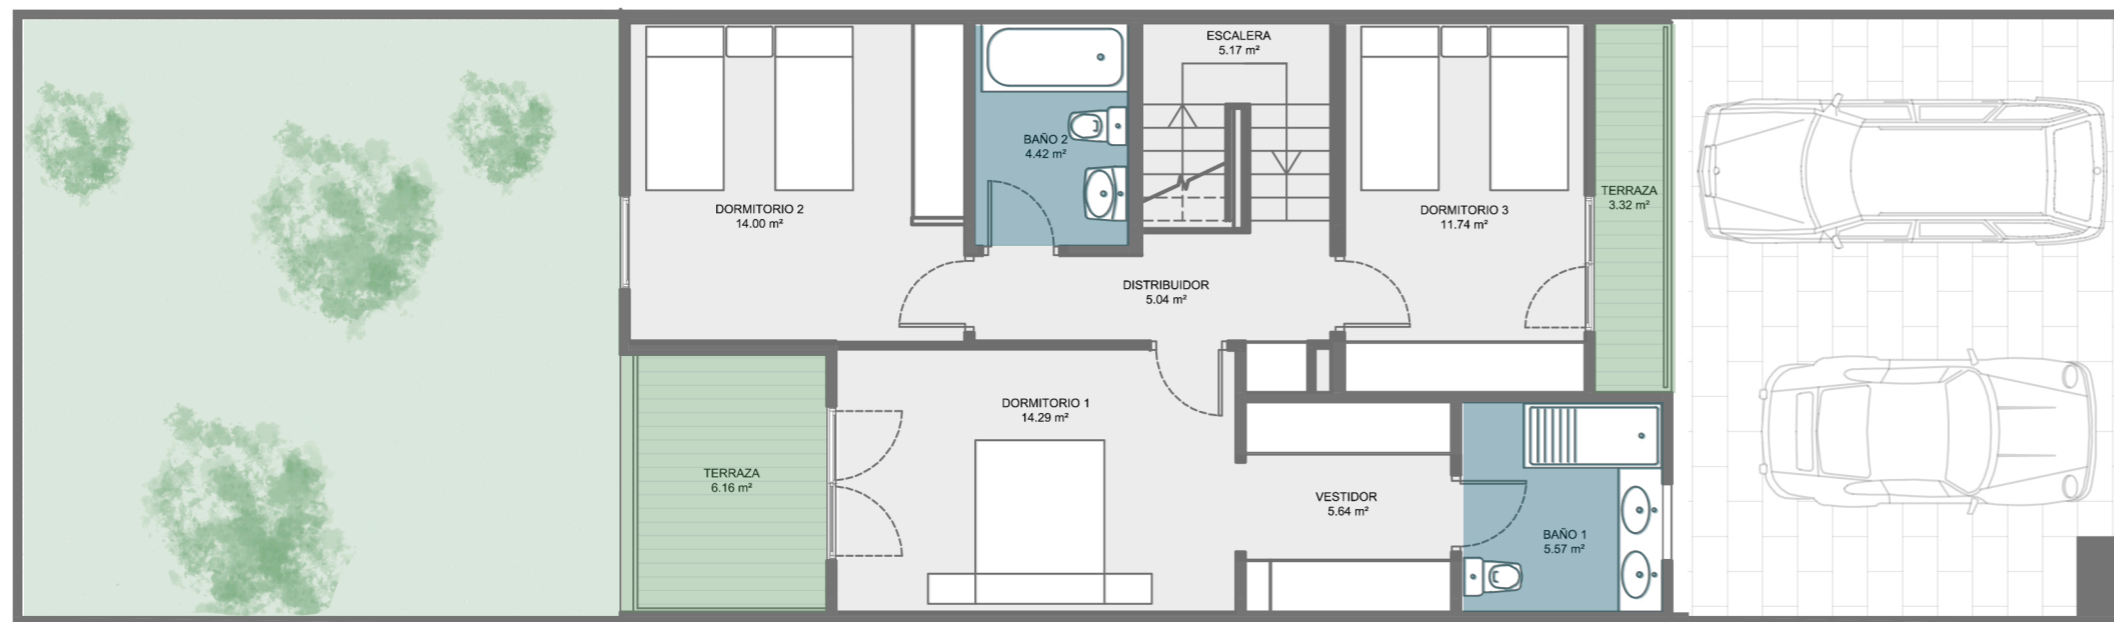

VIVIENDAS 2-3-4-5-6-7-10-11-14-15-16-17-18-19
PLANTA ALTA

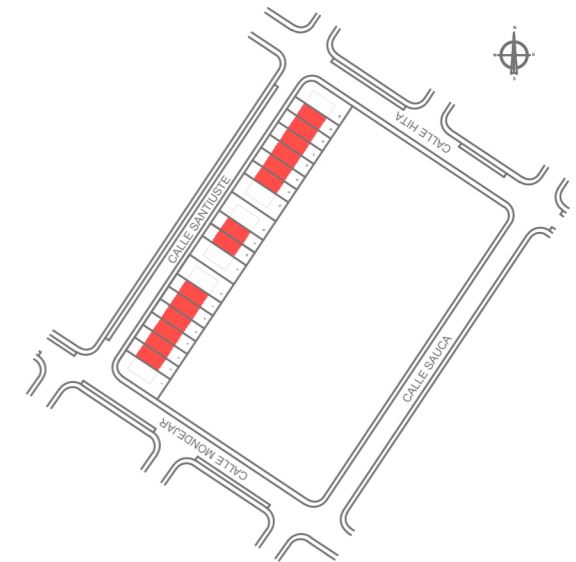

IMPLANTACION

CALLE SANTIUSTE VIVIENDAS 2-3-4-5-6-7- 10-11-14-15-16-17-18-19

PLANTA
UNIDADES: 14 Ud.

SUPERFICIES UTILES

DORMITORIO 1.....	19.93m ²
DORMITORIO 2.....	14.00m ²
DORMITORIO 3.....	11.74m ²
DORMITORIO 4.....	9.25m ²
C. BAÑO 1	5.57m ²
C. BAÑO 2	4.42m ²
C. BAÑO 3	3.04m ²
DISTRIBUIDOR	5.04m ²
ESCALERA	5.17m ²
VESTIBULO	5.85m ²
ESTAR-COMEDOR-COCINA	34.62m ²
LAVADERO/TENDEDERO	4.40m ²
PI. BAJA TERRAZA 1	6.44m ²
PI. ALTA TERRAZA 2	3.32m ²
PI. ALTA TERRAZA 3	6.16m ²
SOPORTAL	6.59m ²
JARDIN	45.52m ²
GARAGE	34.22m ²

SUPERFICIE DE PARCELA	171.50m ²
SUPERFICIE UTIL	140.91m ²
SUPERFICIE COMPUTABLE.....	156.58m ²

NOTA

Podrían producirse modificaciones sobre las superficies señaladas por exigencias municipales, por criterios normativos y/o técnicos, aunque sin desvirtuar el modelo reflejado en la presente ficha de vivienda.

www.grupoportland.com

ANTONIO PALACIOS

ARQUITECTO